

CAPACITÉ

PARC EXPO

REZ-DE-CHAUSSÉE




NIVEAU	REZ-DE-CHAUSSÉE (*)	M ² / EXPO	RÉUNION				RESTAURATION		
			CLASSE	THÉÂTRE	CONSEIL EN U	CONCOURS	COCKTAIL PAUSES	TABLE RONDE 11 PERS.	BANQUET
1	Hall A	8 000 m ²		7 000			8 000	7 007	8 000
1.1	Demi Hall A (1.1)	4 000 m ²		3 600			4 000	3 509	4 000
1.2	Demi Hall A (1.2)	4 000 m ²		3 600			4 000	3 509	4 000
2	Hall B	6 600 m ²		6 000			6 600	6 006	6 600

3	4	5	6	7	8	9	10	11	12	13	14
Hall d'accueil	Galerie sud	Espace bar	Office traiteur	Billetterie	Bureau organisateur	Bureau exposants	Vestiaires	Galerie nord	Parvis	Cour Intérieure	Parking exposants
371 m ²	378 m ²	74 m ²	71 m ²	12 m ²	22 m ²	22 m ²	42 m ²	288 m ²	1 330 m ²	2 900 m ²	4 600 m ²

(*) Le nombre de participants annoncé indique la capacité d'accueil maximum

Espaces réceptifs
Hall d'accueil
Niveau 1
Niveau 2

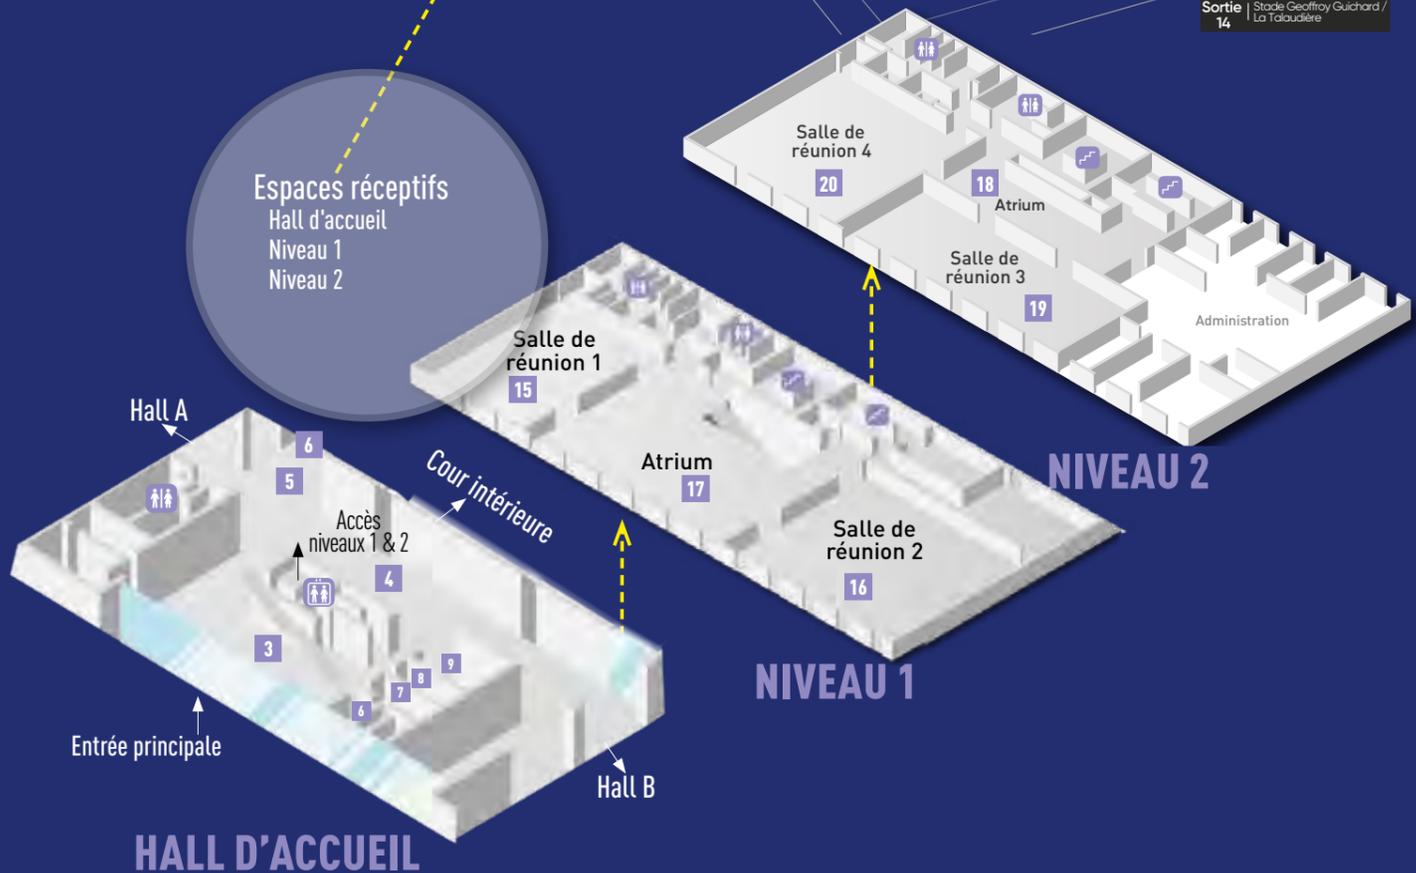

NIVEAU	M ² / EXPO	RÉUNION				RESTAURATION			
		CLASSE	THÉÂTRE	CONSEIL EN U	CONCOURS	COCKTAIL PAUSES	TABLE RONDE 11 PERS.	BANQUET	
NIVEAU 1									
15	Salle de réunion 1	112 m ²	68	112	64	40	112	88	112
16	Salle de réunion 2	186 m ²	112	186	96	72	186	154	186
17	Atrium	206 m ²	92	176	84	50	206	154	144
Total niveau 1		504 m ²	270	474	244	162	504	396	442
NIVEAU 2 (**)									
18	Atrium	95 m ²							
19	Salle de réunion 3	131 m ²	80	131	76	56	131	121	131
20	Salle de réunion 4	146 m ²	100	146	74	64	146	132	146

(**) Capacité d'accueil maximum du niveau 2 : 287 personnes